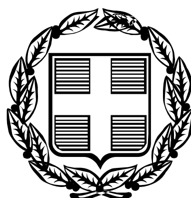


ΕΦΗΜΕΡΙΣ ΤΗΣ ΚΥΒΕΡΝΗΣΕΩΣ

ΤΗΣ ΕΛΛΗΝΙΚΗΣ ΔΗΜΟΚΡΑΤΙΑΣ

ΤΕΥΧΟΣ ΤΕΤΑΡΤΟ **Αρ. Φύλλου 433**

23 Μαΐου 2006

ΠΕΡΙΕΧΟΜΕΝΑ

ΑΠΟΦΑΣΕΙΣ

Αριθμ. Δ12/0/36710 (1)

Εφαρμογή του άρθρου 1 του ν. 653/1977 για τη βελτίωση - διαπλάτυνση του οδικού άξονα ΠΑΘΕ με την κατασκευή του τμήματος Νέας Κοίτης Σπερχειού - τέλος Α.Κ. Ροδίτσας (Χ.Θ. 26+800 - Χ.Θ. 3+500) στην περιοχή του Δήμου Λαμίας Φθιώτιδας.

Ο ΥΦΥΠΟΥΡΓΟΣ ΠΕΡΙΒΑΛΛΟΝΤΟΣ, ΧΩΡΟΤΑΞΙΑΣ ΚΑΙ ΔΗΜΟΣΙΩΝ ΕΡΓΩΝ

Έχοντας υπόψη:

1. Τις διατάξεις του ν. 653/1977, άρθρο 1 «Περί υποχρεώσεως των παρόδιων ιδιοκτητών για τη διάνοιξη οδών κ.λ.π.» και τον ν. 947/1979 (άρθρο 62 παρ. 9).

2. Το ν. 2052/1992, άρθρο 4 παρ. 14 άρθρου 6 «Μέτρα για την αντιμετώπιση του νέφους και πολεοδομικές ρυθμίσεις» και την Εγκύκλιο Δ12/35572/23.7.1992 με την οποία παρέχονται διευκρινίσεις και οδηγίες για την εφαρμογή του ν. 2052/1992.

3. Τις διατάξεις του π.δ. 929/1979, άρθρο 4 «Περί εκτελέσεως του άρθρου 1 του ν. 653/1977».

4. Τις διατάξεις του π.δ. 69/1988, άρθρο 18 «Περί Οργανισμού της Γενικής Γραμματείας Δημοσίων Έργων».

5. Το ν. 2882/2001, άρθρο 3 - ΦΕΚ 17Α΄/2001, «Κώδικας Αναγκαστικών απαλλοτριώσεων».

6. Την υπ' αριθμ. Δ12/30945/16.3.1989 (Ε. 30) Εγκύκλιο του Υπουργού ΠΕ.ΧΩ.Δ.Ε..

7. Την υπ' αριθμ. Δ16α/04/773/29.11.1990 κοινή απόφαση Υπουργού Προεδρίας της Κυβέρνησης και του Αναπληρωτή Υπουργού ΠΕ.ΧΩ.Δ.Ε. για την εξαίρεση Διοικητικών πράξεων ή εγγράφων από τον κανόνα των τριών υπογραφών.

8. Το ν. 1892/1990 άρθρο 78 (ΦΕΚ 101 Α΄/31.7.1990) και τα π.δ. 340/1990 (ΦΕΚ 135 Α΄/4.10.1990), 428/1995 (ΦΕΚ 245 Α΄/24.11.1995) για τη σύσταση Γενικών Δ/νσεων στη Γ.Γ.Δ.Ε.

9. Την υπ' αριθμ. Δ17/01/79/Φ.Θ.2.2.1/24.8.1989 (ΦΕΚ 666 Β΄) απόφαση του Υπουργού ΠΕ.ΧΩ.Δ.Ε. περί μεταβιβάσεως αρμοδιοτήτων στο Γεν. Γραμματέα κ.λ.π. όπως τροποποιήθηκε και συμπληρώθηκε με την υπ' αριθμ. Δ17α/02/100/Φ.θ.2.2.1/19.10.1989 απόφαση του ιδίου.

10. Την υπ' αριθμ. 4881/19.5.2004 Απόφαση Πρωθυπουργού και Υπουργού ΠΕ.ΧΩ.Δ.Ε., ανάθεσης αρμοδιοτήτων στους Υφυπουργούς ΠΕ.ΧΩ.Δ.Ε. Θεμιστοκλή Ξανθόπουλο και Σταύρο Καλογιάννη και την υπ' αριθμ. Δ17/α/08/83/Φ.2.2.1/8.6.2005 (ΦΕΚ Β/802/13.6.2005) τροποποίηση αυτής.

11. Το υπ' αριθμ. 35859/14.4.2006 έγγραφο της ΕΥΔΕ - ΑΥΤΟΚΙΝΗΤΟΔΡΟΜΟΣ ΠΑΘΕ, με το οποίο υποβλήθηκε το υπόψη κτηματολόγιο στην τελική του μορφή.

12. Την υπ' αριθμ. 35859/19.4.2006 απόφαση έγκρισης κτηματολογίων, αποφασίζουμε:

Οι διατάξεις του άρθρου 1 του ν. 653/1977 έχουν εφαρμογή για τη βελτίωση -διαπλάτυνση του οδικού άξονα ΠΑΘΕ με την κατασκευή του τμήματος Νέα Κοίτη Σπερχειού - τέλος Α.Κ. Ροδίτσα (Χ.Θ. 26+800 - Χ.Θ. 3+500) στην περιοχή του Δήμου Λαμίας Φθιώτιδας.

Η απόφαση αυτή να δημοσιευθεί στην Εφημερίδα της Κυβερνήσεως.

Καλλιθέα, 11 Μαΐου 2006

Ο ΥΦΥΠΟΥΡΓΟΣ

Θ. ΞΑΝΘΟΠΟΥΛΟΣ

Αριθμ. 1344 (2)

Επικύρωση καθορισμού οριογραμμών τμήματος χειμάρρων Χρύσας και Στρατοπέδου, του Δήμου Ξάνθης στο Νομό Ξάνθης.

Ο ΓΕΝΙΚΟΣ ΓΡΑΜΜΑΤΕΑΣ ΠΕΡΙΦΕΡΕΙΑΣ ΑΝΑΤΟΛΙΚΗΣ ΜΑΚΕΔΟΝΙΑΣ - ΘΡΑΚΗΣ

Έχοντας υπόψη:

1. Τις διατάξεις του άρθρου 5 του ν. 3010/2002 (ΦΕΚ 91/Α) με το οποίο ρυθμίζονται θέματα καθορισμού οριογραμμών ρεμάτων.

2. Τις διατάξεις του άρθρου 5 του ν. 3010/2002 (ΦΕΚ 91/Α), παράγραφος 3β, με την οποία ορίζεται ότι η επικύρωση του καθορισμού των οριογραμμών γίνεται με απόφαση του Γενικού Γραμματέα της οικείας Περιφέρειας.

3. Τις ισχύουσες διατάξεις της Πολεοδομικής Νομοθεσίας (δόμηση παρά τα ρέματα).

4. Τις διατάξεις του ν. 2503/97 (ΦΕΚ 107 Α΄) «Διοίκηση, οργάνωση, στελέχωση της Περιφέρειας κ.λπ.».

5. Την υπ' αριθμ. 1096/27.3.2003 (ΦΕΚ 393Β/4.4.2003) Απόφαση του Γενικού Γραμματέα περιφέρειας Α.Μ.-Θ. «Μεταβίβαση αρμοδιοτήτων σε προϊσταμένους Δ/νσεων και Τμημάτων της Π. Α.Μ.-Θ.».

6. Το υπ' αριθμ. 3404/25.6.2004 έγγραφο της Δ/νσης Τεχνικών Υπηρεσιών Νομαρχίας Ξάνθης, με το οποίο διαβιβάσθηκε στην Δ/νση ΠΕ.ΧΩ. Περιφέρειας Α.Μ.-Θ. η υδραυλική μελέτη για την οριοθέτηση του ρέματος του θέματος.

7. Την υπ' αριθ. 71/2000 από 27.2.2006 απόφαση του Δημοτικού Συμβουλίου Ξάνθης η οποία περιλαμβάνεται στο απόσπασμα του υπ' αριθμ 2/27.2.2006 Πρακτικού Συνεδρίασης του Δ.Σ. Ξάνθης, με την οποία ομόφωνα εγκρίνει τον Καθορισμό των Οριογραμμών χειμάρρων Χρύσας και Στρατοπέδου.

8. Την Τεχνική Έκθεση και την Τοπογραφική Μελέτη για την οριοθέτηση των τμημάτων των χειμάρρων, καθώς και τα τοπογραφικά διαγράμματα που την συνοδεύουν, όπως ελέγχθηκαν και θεωρήθηκαν από την Δ/νση Τεχνικών Υπηρεσιών Νομαρχιακού Διαμερίσματος Ξάνθης ως προς τον καθορισμό των οριογραμμών των χειμάρρων και από τα οποία προκύπτει α) ότι οι προτεινόμενες οριογραμμές των χειμάρρων οι οποίες απεικονίζονται στο διάγραμμα κλίμακας 1:2000, χαράχθηκαν λαμβάνοντας υπόψη την πλημμυρική παροχή για περίοδο επαναφοράς Τ = 100 έτη, αποφασίζουμε:

Επικυρώνουμε τις καθορισθείσες οριογραμμές των χειμάρρων Χρύσα και Στρατοπέδου, όπως φαίνονται στο τοπογραφικό διάγραμμα κλίμακας 1:2000 και σύμφωνα με την Υδραυλική Μελέτη, του αναδόχου μελετητή Α. Αγγελούδη, όπως αυτή ελέγχθηκε και θεωρήθηκε από τη Δ/νση Τεχνικών Υπηρεσιών του Νομαρχιακού Διαμερίσματος Ξάνθης.

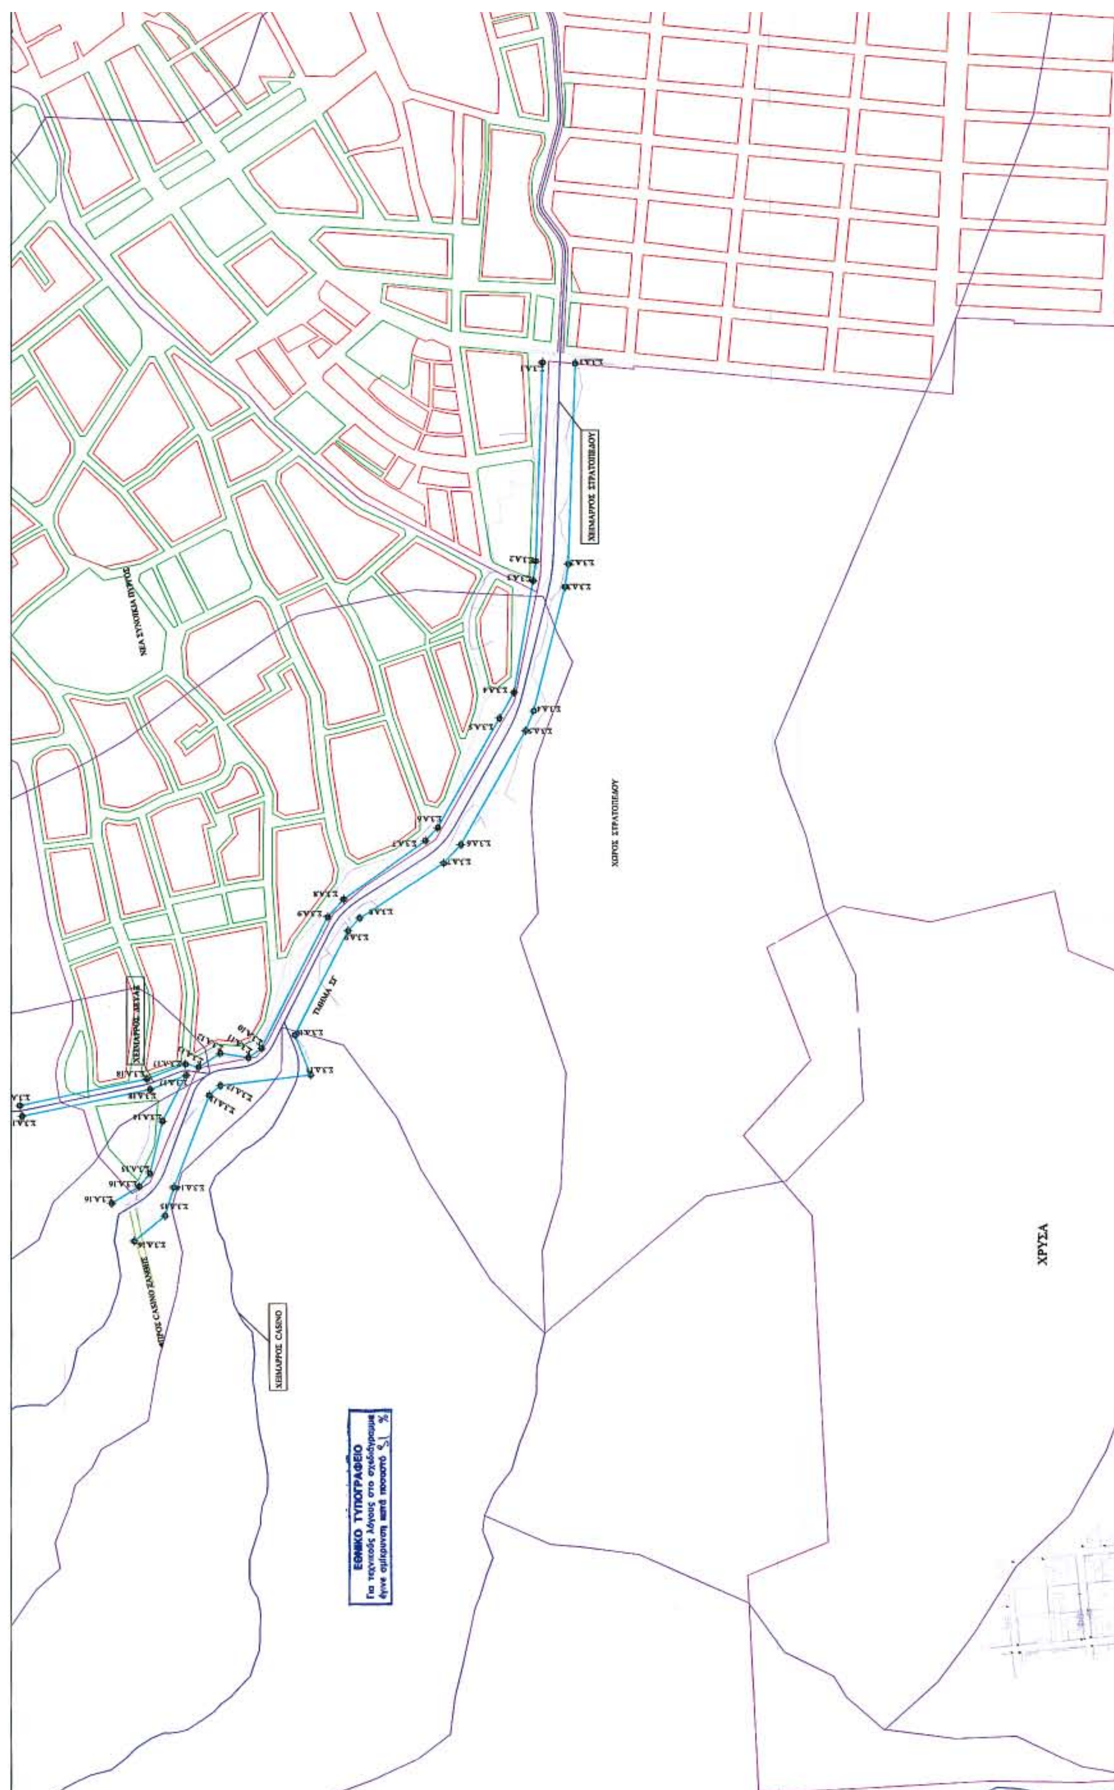
Από τις διατάξεις της παρούσας δεν προκύπτουν δαπάνες στον κρατικό προϋπολογισμό.

Η ισχύς της παρούσας αρχίζει από την ανωτέρω δημοσίευση.

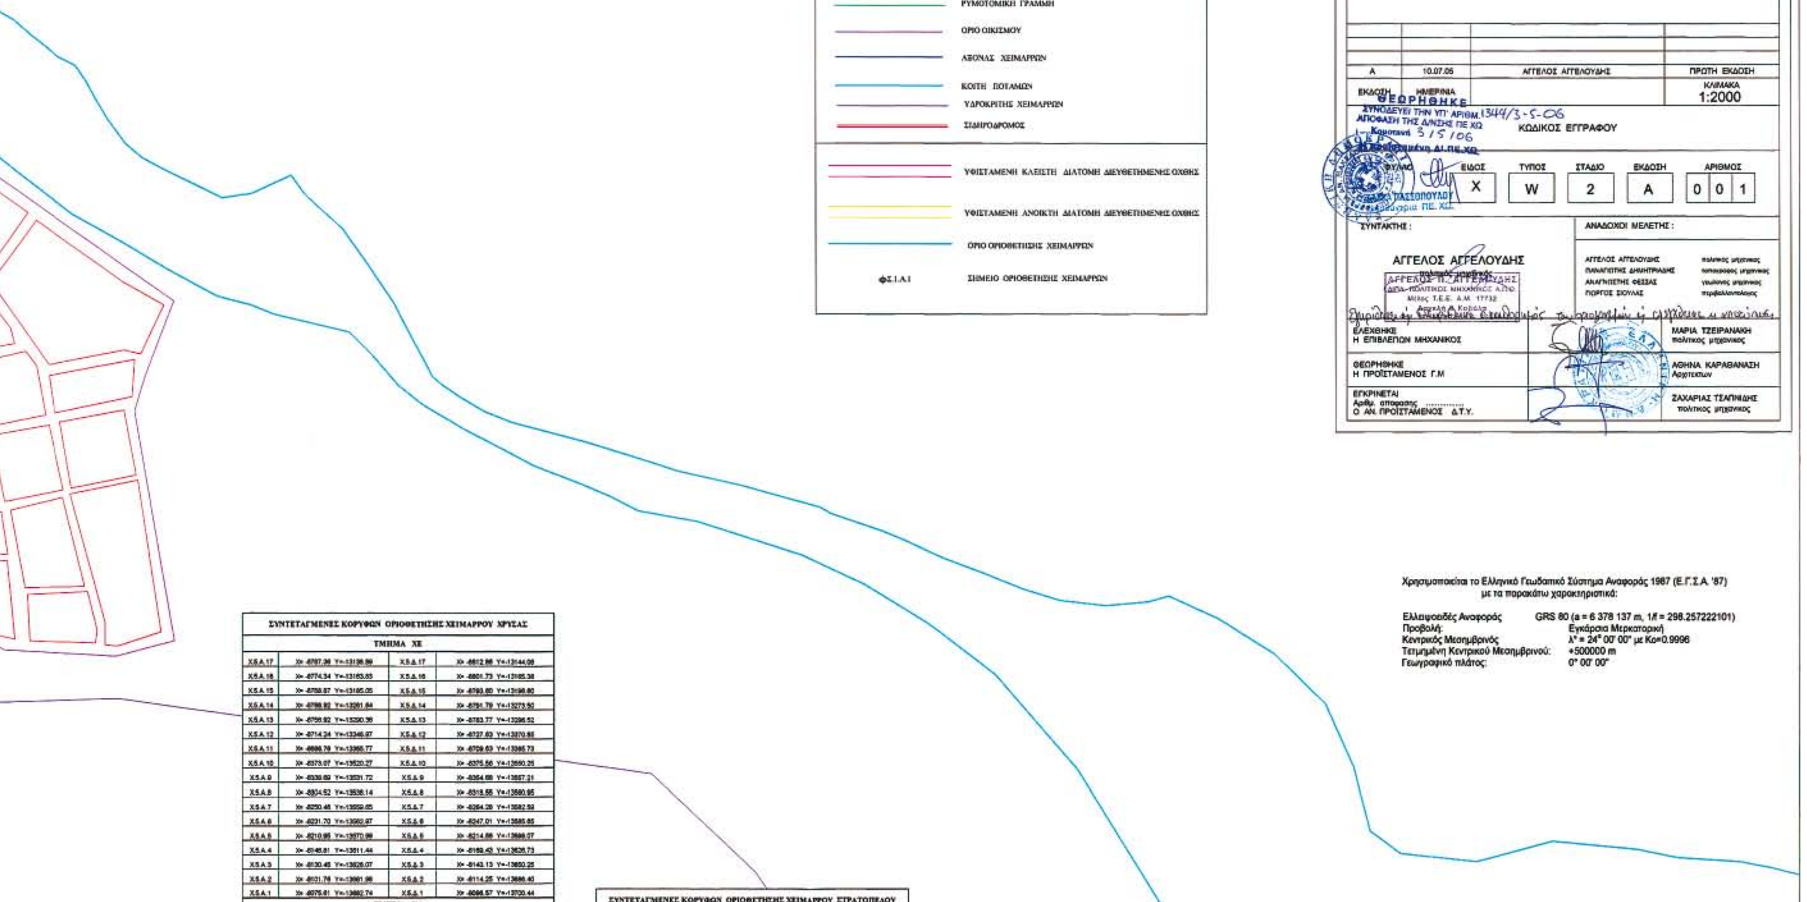
Η απόφαση αυτή μαζί με το συνημμένο διάγραμμα να δημοσιευθεί στην Εφημερίδα της Κυβερνήσεως.

Κομοτηνή, 3 Μαΐου 2006

Η Διευθύντρια
ΑΛΕΞΑΝΔΡΑ ΠΑΣΣΟΠΟΥΛΟΥ


ΧΕΙΜΑΡΡΟΣ ΣΤΡΑΤΟΠΕΔΟΥ
ΧΩΡΟΣ ΣΤΡΑΤΟΠΕΔΟΥ
ΝΕΑ ΣΥΝΟΙΚΙΑ ΠΥΡΓΟΣ
ΧΕΙΜΑΡΡΟΣ CASINO
ΧΡΥΣΑ
ΕΘΝΙΚΟ ΤΥΠΟΓΡΑΦΕΙΟ
Για τεχνικούς λόγους στο σχεδιάγραμμα
έγινε σμίκρυνση κατά ποσοστό


ΤΜΗΜΑ

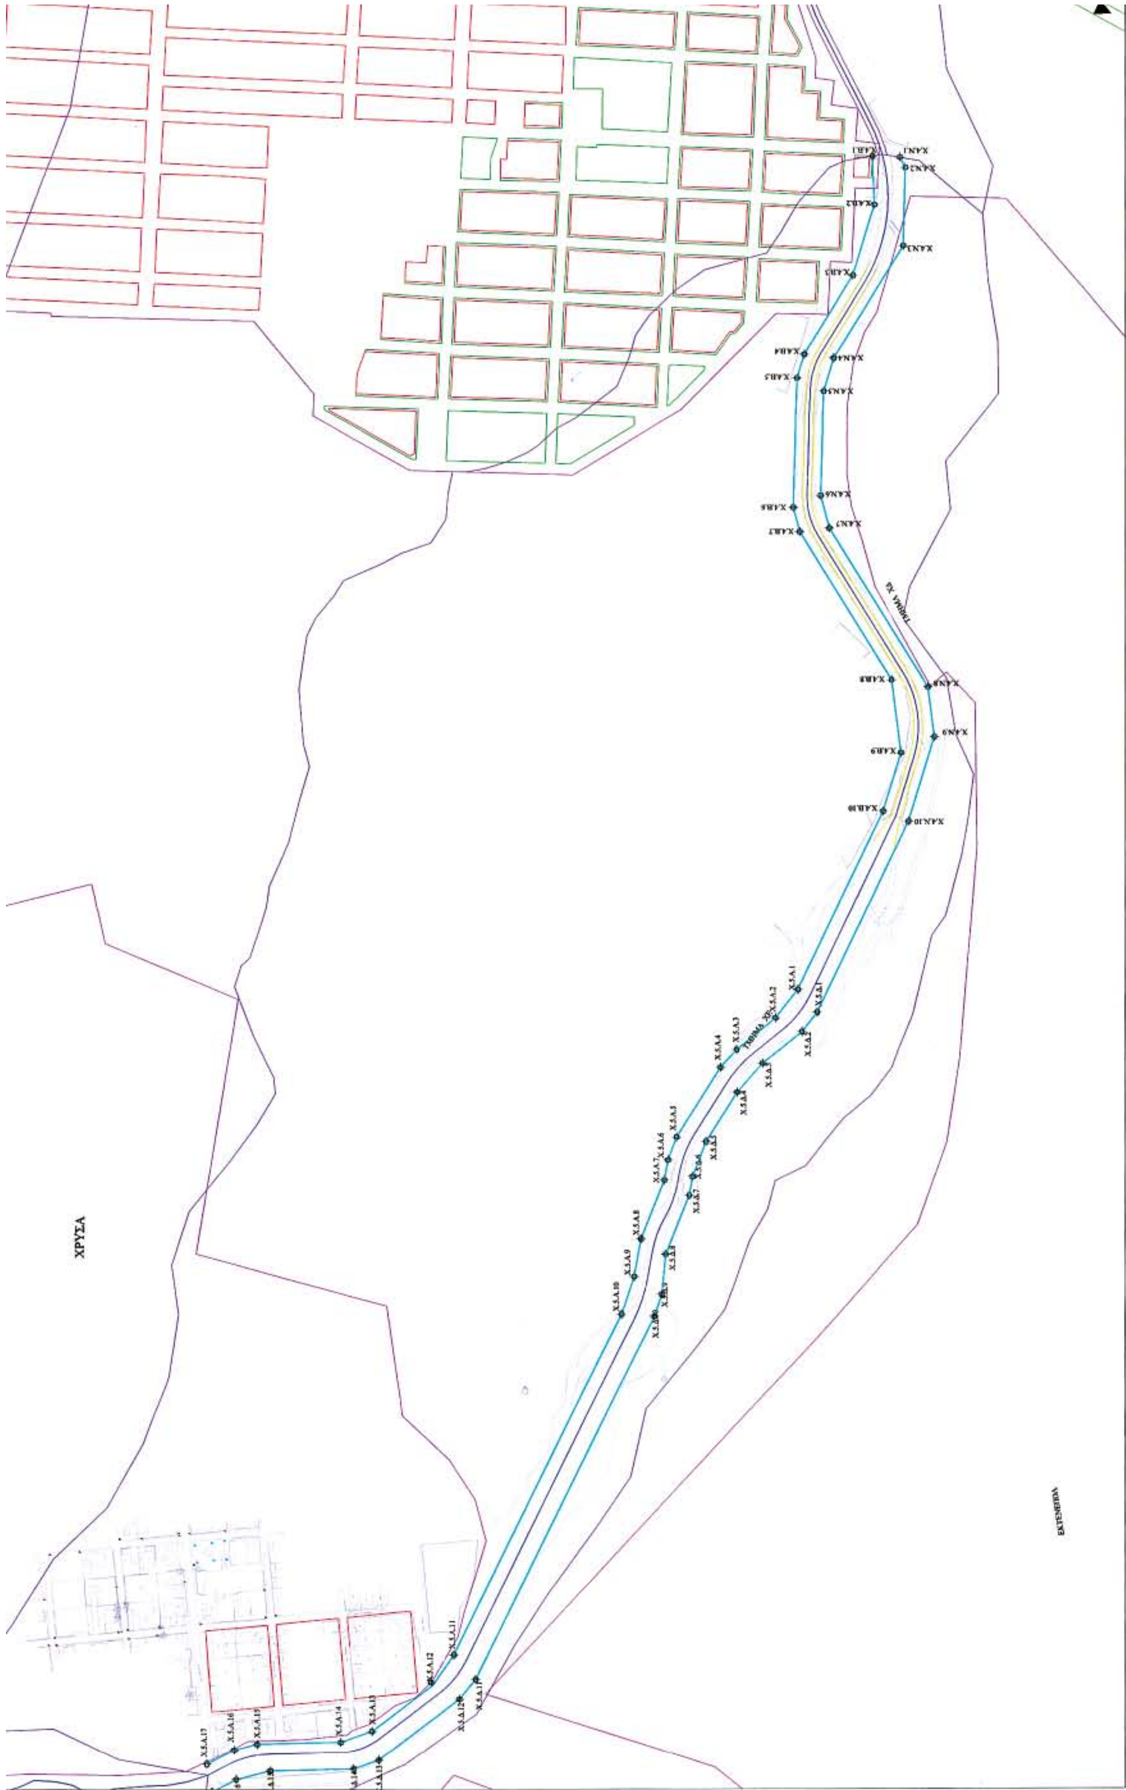


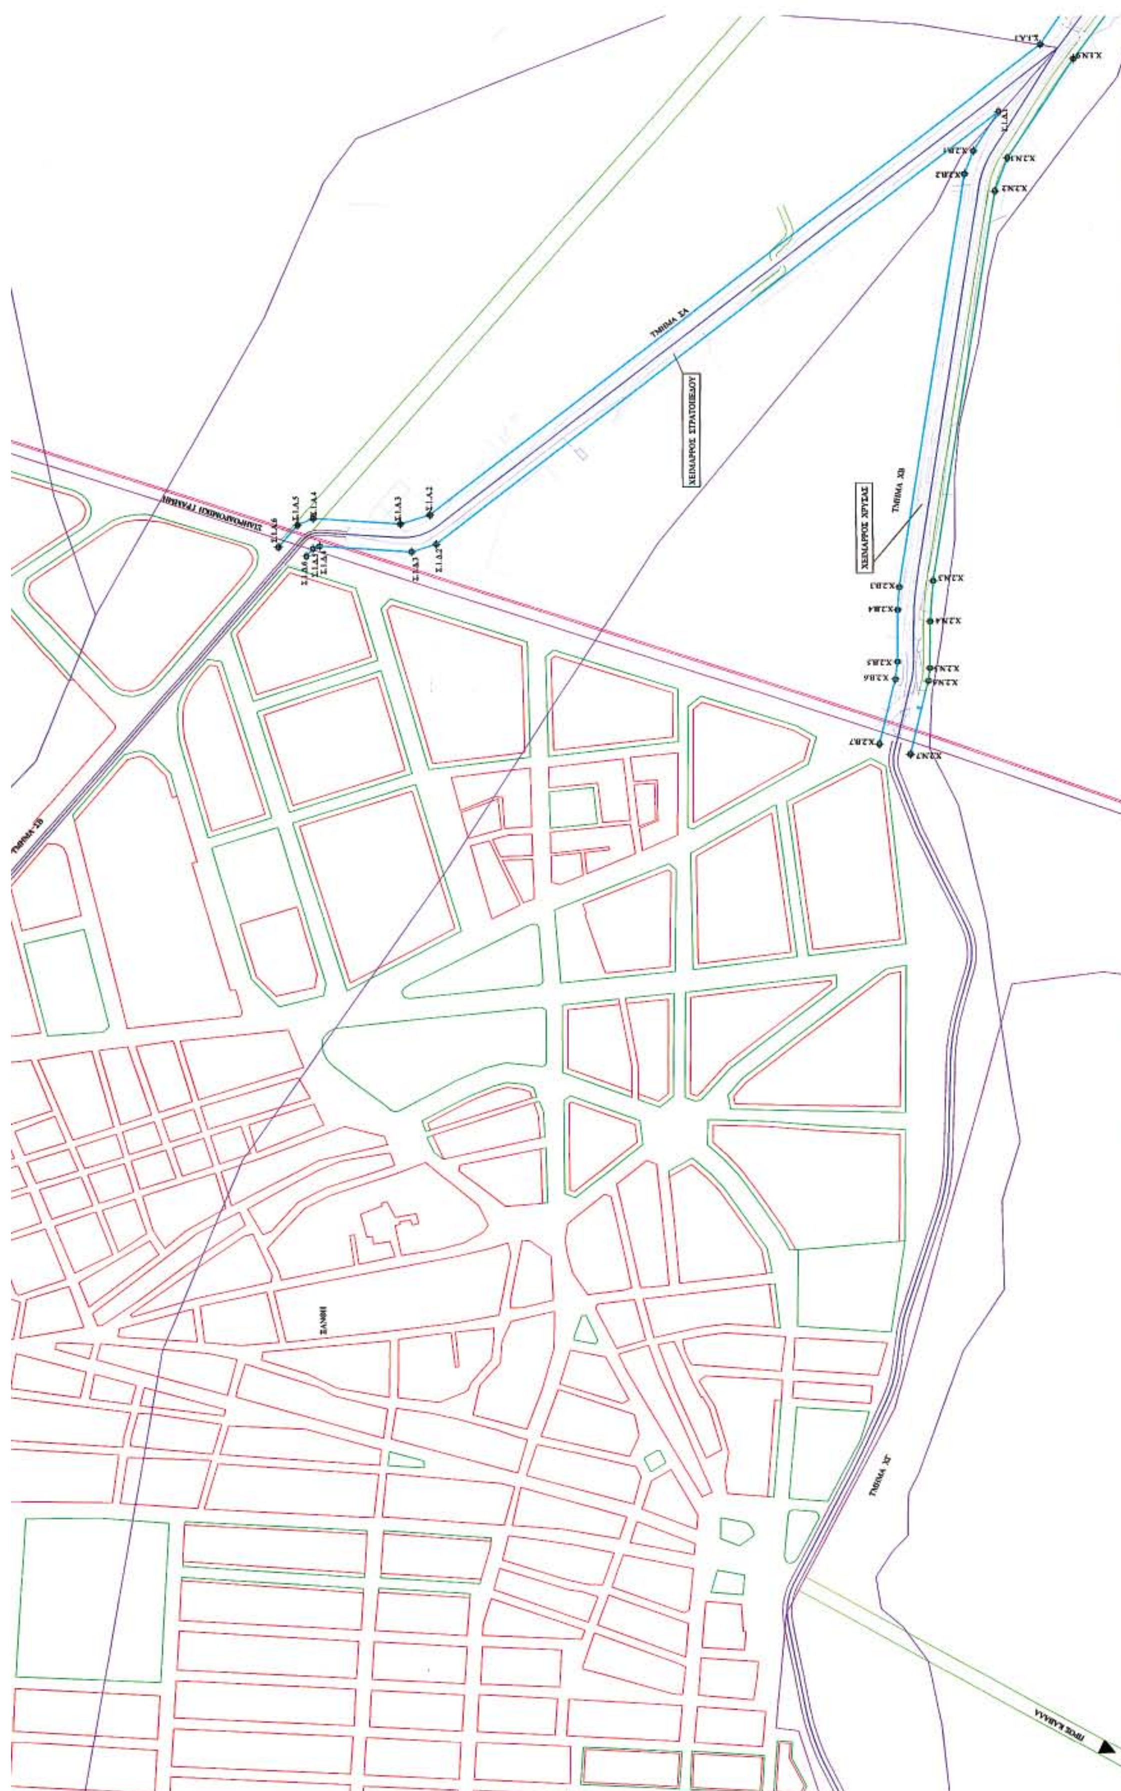
ΣΥΝΤΕΤΑΓΜΕΝΕΣ ΚΟΡΥΦΩΝ ΟΡΙΟΘΕΤΗΣΗΣ ΧΕΙΜΑΡΡΟΥ ΧΡΥΣΑΣ

ΤΜΗΜΑ ΧΕ

X.5.A.17	X= -6787.36 Y=-13138.89	X.5.Δ.17	X= -6812.86 Y=-13144.09
X.5.A.16	X= -6774.34 Y=-13163.83	X.5.Δ.16	X= -6801.73 Y=-13165.38
X.5.A.15	X= -6788.87 Y=-13185.05	X.5.Δ.15	X= -6793.60 Y=-13198.80
X.5.A.14	X= -6788.92 Y=-13261.84	X.5.Δ.14	X= -6791.79 Y=-13273.50
X.5.A.13	X= -6756.92 Y=-13290.38	X.5.Δ.13	X= -6783.77 Y=-13296.52
X.5.A.12	X= -6714.24 Y=-13346.97	X.5.Δ.12	X= -6727.63 Y=-13370.88
X.5.A.11	X= -6688.78 Y=-13365.77	X.5.Δ.11	X= -6709.63 Y=-13385.73
X.5.A.10	X= -6373.07 Y=-13520.27	X.5.Δ.10	X= -6375.56 Y=-13550.26
X.5.A.9	X= -6339.69 Y=-13531.72	X.5.Δ.9	X= -6364.68 Y=-13557.21
X.5.A.8	X= -6304.52 Y=-13538.14	X.5.Δ.8	X= -6318.55 Y=-13560.95
X.5.A.7	X= -6250.46 Y=-13559.65	X.5.Δ.7	X= -6264.28 Y=-13582.59
X.5.A.6	X= -6231.70 Y=-13562.97	X.5.Δ.6	X= -6247.01 Y=-13585.65
X.5.A.5	X= -6210.95 Y=-13570.98	X.5.Δ.5	X= -6214.86 Y=-13599.07
X.5.A.4	X= -6146.81 Y=-13611.44	X.5.Δ.4	X= -6169.43 Y=-13626.73
X.5.A.3	X= -6130.45 Y=-13626.07	X.5.Δ.3	X= -6143.13 Y=-13650.25
X.5.A.2	X= -6101.76 Y=-13661.98	X.5.Δ.2	X= -6114.25 Y=-13686.40
X.5.A.1	X= -6075.61 Y=-13682.74	X.5.Δ.1	X= -6096.57 Y=-13720.44

ΤΜΗΜΑ ΧΑ


ΧΡΥΣΑ


ΤΜΗΜΑ ΣΑ
ΧΕΙΜΑΡΡΟΣ ΣΤΡΑΤΟΠΕΔΟΥ
ΤΜΗΜΑ ΧΒ
ΧΕΙΜΑΡΡΟΣ ΧΡΥΣΑΣ
ΞΑΝΘΗ

X5.A.10	X= -6373.07 Y=-13520.27	X5.Δ.10	X= -6375.56 Y=-13550.25
X5.A.9	X= -6338.69 Y=-13531.72	X5.Δ.9	X= -6354.69 Y=-13557.21
X5.A.8	X= -6304.52 Y=-13538.14	X5.Δ.8	X= -6318.55 Y=-13560.95
X5.A.7	X= -6250.46 Y=-13559.05	X5.Δ.7	X= -6264.26 Y=-13582.59
X5.A.6	X= -6231.70 Y=-13562.97	X5.Δ.6	X= -6247.01 Y=-13585.65
X5.A.5	X= -6210.95 Y=-13570.69	X5.Δ.5	X= -6214.66 Y=-13598.07
X5.A.4	X= -6146.81 Y=-13611.44	X5.Δ.4	X= -6169.43 Y=-13626.73
X5.A.3	X= -6130.45 Y=-13626.07	X5.Δ.3	X= -6143.13 Y=-13650.25
X5.A.2	X= -6101.76 Y=-13661.66	X5.Δ.2	X= -6114.25 Y=-13686.40
X5.A.1	X= -6075.61 Y=-13682.74	X5.Δ.1	X= -6096.57 Y=-13700.44
ΤΜΗΜΑ ΧΔ			
X4.B.10	X= -7911.47 Y=-13761.06	X4.N.10	X= -7920.56 Y=-13784.42
X4.B.9	X= -7857.75 Y=-13777.46	X4.N.9	X= -7843.03 Y=-13808.12
X4.B.8	X= -7790.93 Y=-13766.60	X4.N.8	X= -7797.33 Y=-13802.19
X4.B.7	X= -7654.71 Y=-13684.31	X4.N.7	X= -7651.42 Y=-13711.68
X4.B.6	X= -7632.27 Y=-13676.27	X4.N.6	X= -7621.39 Y=-13703.60
X4.B.5	X= -7512.87 Y=-13681.80	X4.N.5	X= -7525.09 Y=-13708.46
X4.B.4	X= -7490.68 Y=-13686.45	X4.N.4	X= -7494.37 Y=-13715.74
X4.B.3	X= -7419.10 Y=-13733.23	X4.N.3	X= -7391.64 Y=-13779.70
X4.B.2	X= -7353.78 Y=-13763.14	X4.N.2	X= -7320.01 Y=-13791.50
X4.B.1	X= -7309.60 Y=-13761.16	X4.N.1	X= -7310.37 Y=-13776.57
ΤΜΗΜΑ ΧΒ			
X2.B.7	X= -6050.10 Y=-13754.13	X2.N.7	X= -6058.52 Y=-13782.72
X2.B.6	X= -6190.44 Y=-13766.68	X2.N.6	X= -6191.84 Y=-13798.21
X2.B.5	X= -6174.24 Y=-13770.64	X2.N.5	X= -6150.16 Y=-13800.63
X2.B.4	X= -6126.79 Y=-13770.74	X2.N.4	X= -6137.42 Y=-13800.72
X2.B.3	X= -6106.72 Y=-13772.42	X2.N.3	X= -6099.96 Y=-13803.71
X2.B.2	X= -5725.63 Y=-13832.66	X2.N.2	X= -5741.63 Y=-13860.50
X2.B.1	X= -5704.43 Y=-13840.80	X2.N.1	X= -5710.99 Y=-13872.24
Σ.1.Δ.1	X= -5665.30 Y=-13863.97		
ΤΜΗΜΑ ΧΑ			
Σ.1.Α.1	X= -5607.24 Y=-13902.57		
X1.B.9	X= -5549.80 Y=-13942.24	X1.N.9	X= -5620.51 Y=-13933.21
X1.B.8	X= -5491.09 Y=-13965.80	X1.N.8	X= -5536.90 Y=-13995.80
X1.B.7	X= -5428.41 Y=-13957.23	X1.N.7	X= -5463.87 Y=-14005.75
X1.B.6	X= -5379.03 Y=-13895.03	X1.N.6	X= -5264.64 Y=-13927.00
X1.B.5	X= -4889.60 Y=-13710.99	X1.N.5	X= -4898.33 Y=-13754.36
X1.B.4	X= -4835.56 Y=-13701.82	X1.N.4	X= -4811.67 Y=-13739.32
X1.B.3	X= -4209.78 Y=-13763.38	X1.N.3	X= -4225.27 Y=-13797.03
X1.B.2	X= -4187.32 Y=-13770.96	X1.N.2	X= -4166.10 Y=-13807.07
X1.B.1	X= -4107.20 Y=-13790.59	X1.N.1	X= -3970.60 Y=-13942.96

ΣΥΝΤΕΤΑΓΜΕΝΕΣ ΚΟΡΥΦΩΝ ΟΡΙΟΘΕΤΗΣΗΣ ΧΕΙΜΑΡΡΟΥ ΣΤΡΑΤΟΠΕΔΟΥ			
ΤΜΗΜΑ ΣΓ			
Σ.3.Α.17	X= -6304.74 Y=-12187.15	Σ.3.Δ.16	X= -6299.40 Y=-12187.95
Σ.3.Α.16	X= -6249.13 Y=-12192.51	Σ.3.Δ.15	X= -6276.37 Y=-12216.18
Σ.3.Α.15	X= -6237.21 Y=-12202.28	Σ.3.Δ.14	X= -6249.61 Y=-12224.28
Σ.3.Α.14	X= -6188.97 Y=-12213.78	Σ.3.Δ.13	X= -6185.18 Y=-12256.84
Σ.3.Α.13	X= -6139.42 Y=-12247.23	Σ.3.Δ.12	X= -6156.44 Y=-12267.24
Σ.3.Α.12	X= -6126.71 Y=-12266.92	Σ.3.Δ.11	X= -6146.65 Y=-12350.17
Σ.3.Α.11	X= -6130.74 Y=-12282.86	Σ.3.Δ.10	X= -6110.31 Y=-12335.59
Σ.3.Α.10	X= -6122.27 Y=-12304.93	Σ.3.Δ.9	X= -6014.28 Y=-12384.55
Σ.3.Α.9	X= -6001.42 Y=-12365.80	Σ.3.Δ.8	X= -6002.63 Y=-12395.08
Σ.3.Α.8	X= -7985.26 Y=-12380.42	Σ.3.Δ.7	X= -7951.96 Y=-12472.45
Σ.3.Α.7	X= -7931.45 Y=-12455.62	Σ.3.Δ.6	X= -7935.30 Y=-12488.28
Σ.3.Α.6	X= -7919.54 Y=-12467.00	Σ.3.Δ.5	X= -7830.56 Y=-12547.75
Σ.3.Α.5	X= -7819.16 Y=-12523.64	Σ.3.Δ.4	X= -7812.26 Y=-12555.62
Σ.3.Α.4	X= -7795.39 Y=-12536.91	Σ.3.Δ.3	X= -7698.49 Y=-12553.73
Σ.3.Α.3	X= -7692.77 Y=-12564.53	Σ.3.Δ.2	X= -7677.37 Y=-12586.71
Σ.3.Α.2	X= -7674.60 Y=-12557.06	Σ.3.Δ.1	X= -7492.22 Y=-12593.11
Σ.3.Α.1	X= -7491.23 Y=-12563.12		
ΤΜΗΜΑ ΧΕΙΜΑΡΡΟΥ ΔΕΥΑΣ			
Σ.3.Α.18	X= -6139.42 Y=-12247.23	Σ.3.Δ.17	X= -6146.90 Y=-12235.65
Σ.3.Α.19	X= -6136.43 Y=-12234.94	Σ.3.Δ.18	X= -6159.95 Y=-12202.45
Σ.3.Α.20	X= -6150.34 Y=-12199.57	Σ.3.Δ.19	X= -6194.70 Y=-12094.41
ΤΜΗΜΑ ΣΑ			
Σ.1.Α.6	X= -6067.66 Y=-13200.39	Σ.1.Δ.6	X= -6076.16 Y=-13226.12
Σ.1.Α.5	X= -6047.36 Y=-13217.97	Σ.1.Δ.5	X= -6060.39 Y=-13231.99
Σ.1.Α.4	X= -6041.33 Y=-13232.42	Σ.1.Δ.4	X= -6066.76 Y=-13238.26
Σ.1.Α.3	X= -6046.49 Y=-13312.53	Σ.1.Δ.3	X= -6072.20 Y=-13322.84
Σ.1.Α.2	X= -6038.16 Y=-13339.97	Σ.1.Δ.2	X= -6065.36 Y=-13345.69
Σ.1.Α.1	X= -5807.29 Y=-13802.51	Σ.1.Δ.1	X= -5868.30 Y=-13863.97

ΑΠΟ ΤΟ ΕΘΝΙΚΟ ΤΥΠΟΓΡΑΦΕΙΟ
ΚΑΠΟΔΙΣΤΡΙΟΥ 34 * ΑΘΗΝΑ 104 32 * ΤΗΛ. 210 52 79 000 * FAX 210 52 21 004
ΗΛΕΚΤΡΟΝΙΚΗ ΔΙΕΥΘΥΝΣΗ: http://www.et.gr – e-mail: webmaster@et.gr